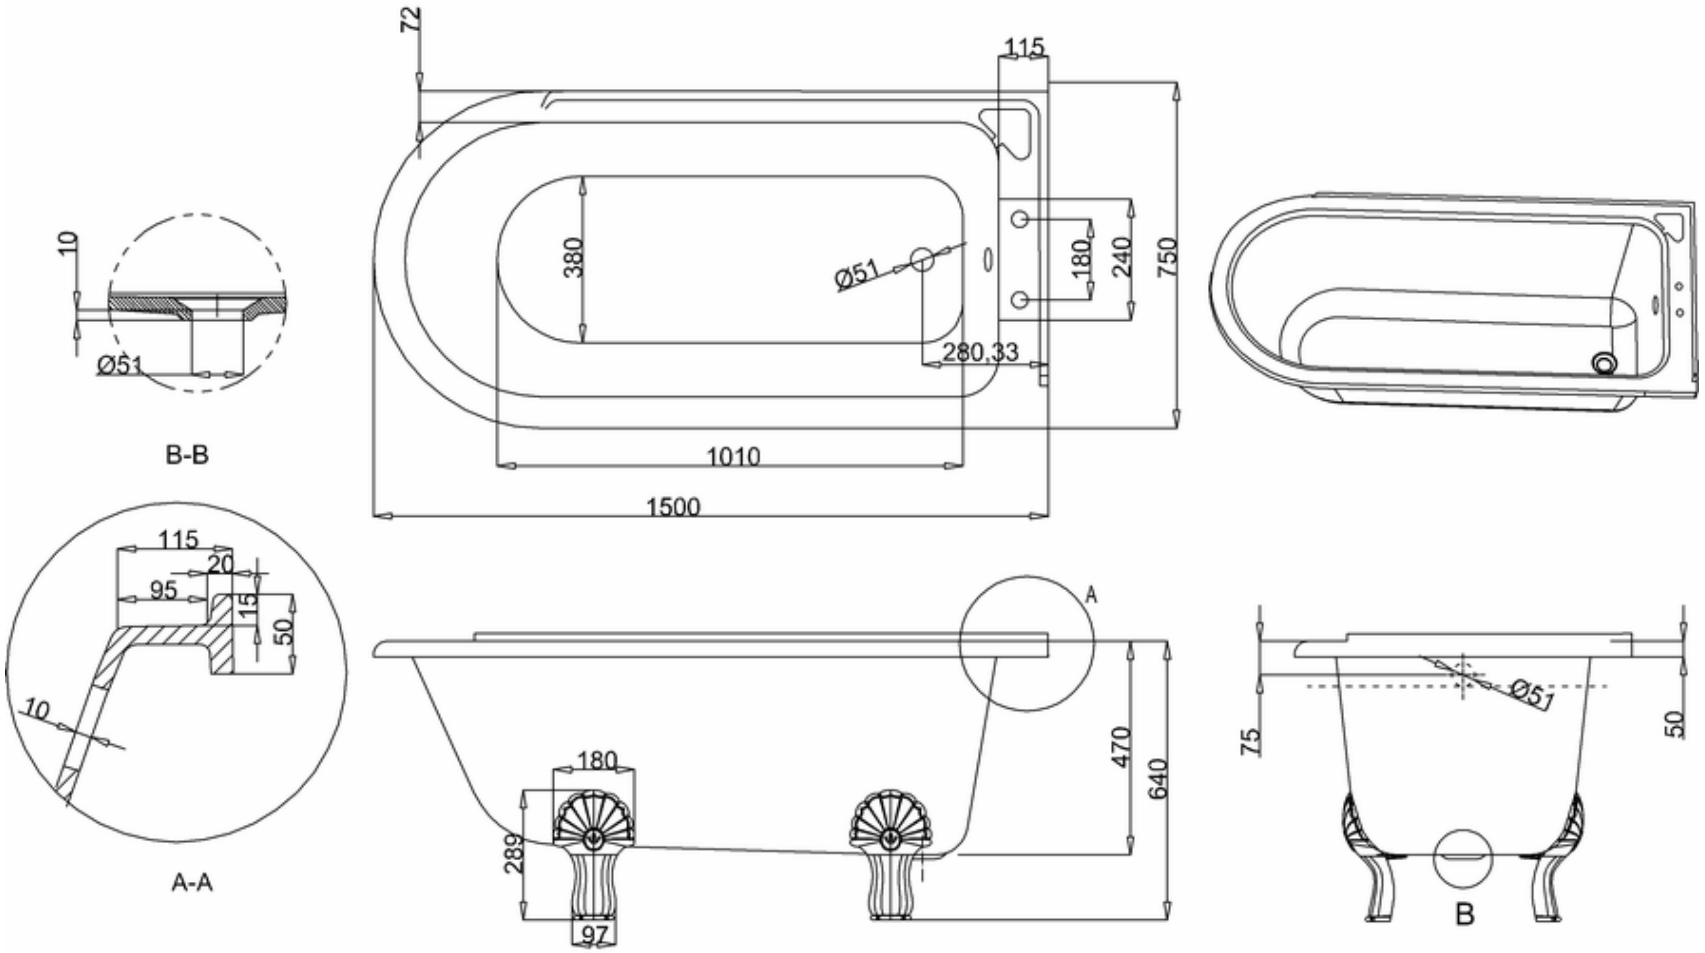
72
115
380
Ø51
180
240
750
280,33
1010
1500
10
Ø51
B-B
115
20
95
15
50
10
A-A
A
180
289
97
470
640
75
Ø51
50
B