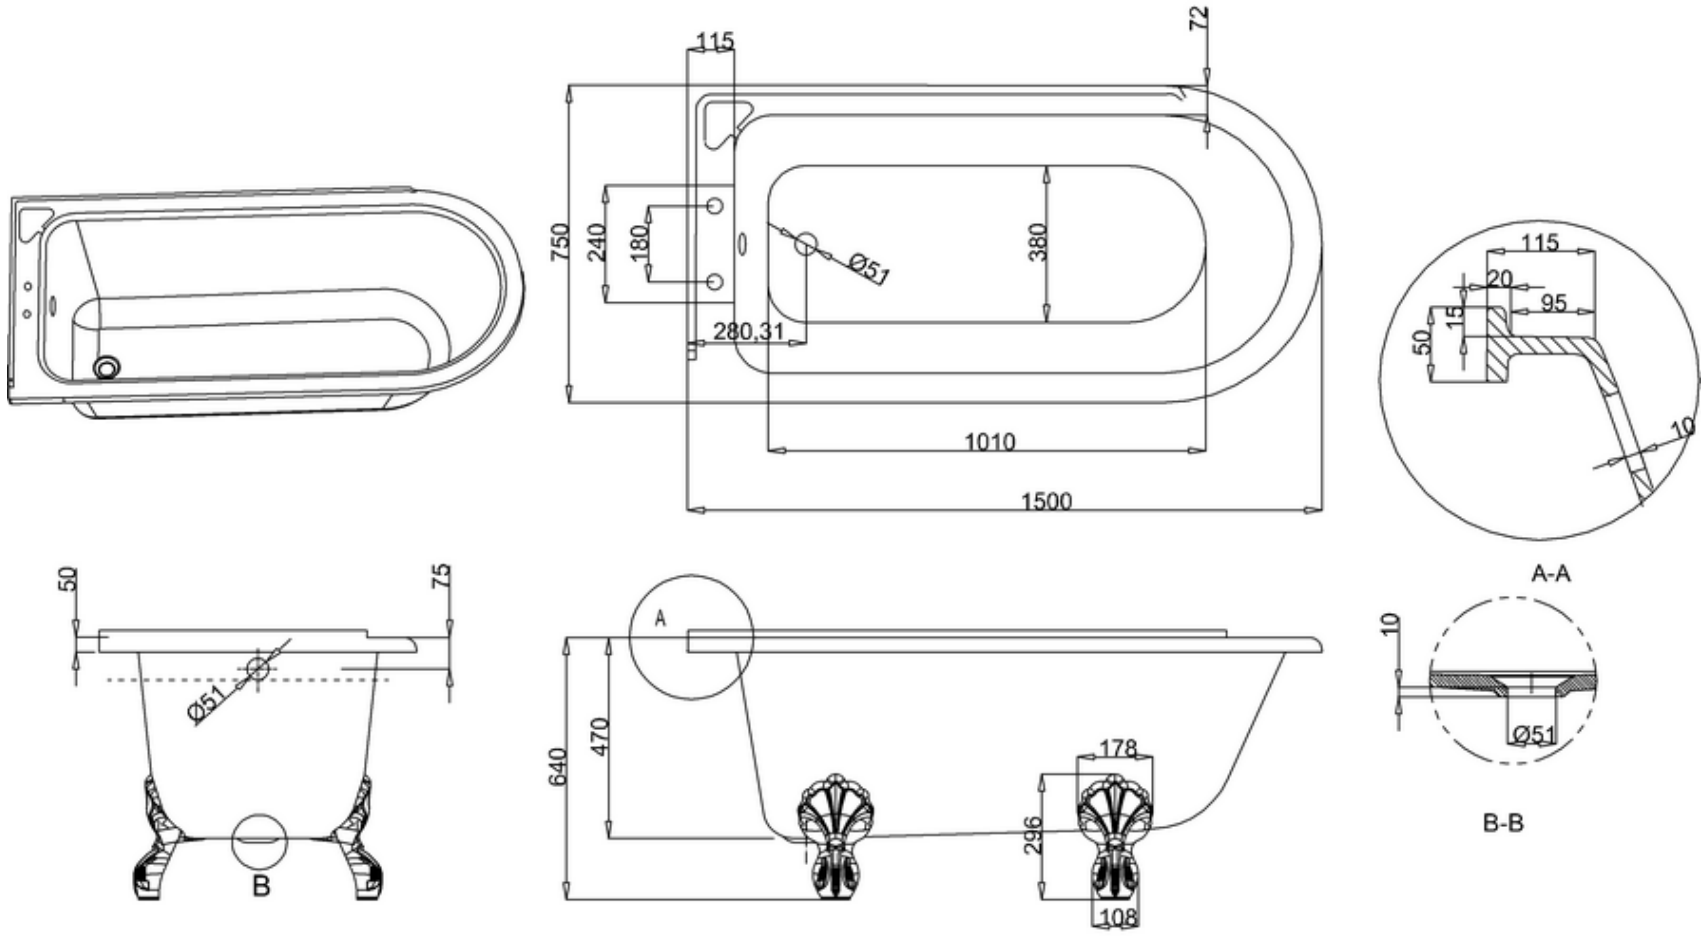
115
72
750
240
180
Ø51
380
280.31
1010
1500
115
20
95
15
50
10
A-A
50
75
Ø51
B
A
640
470
178
296
108
10
Ø51
B-B