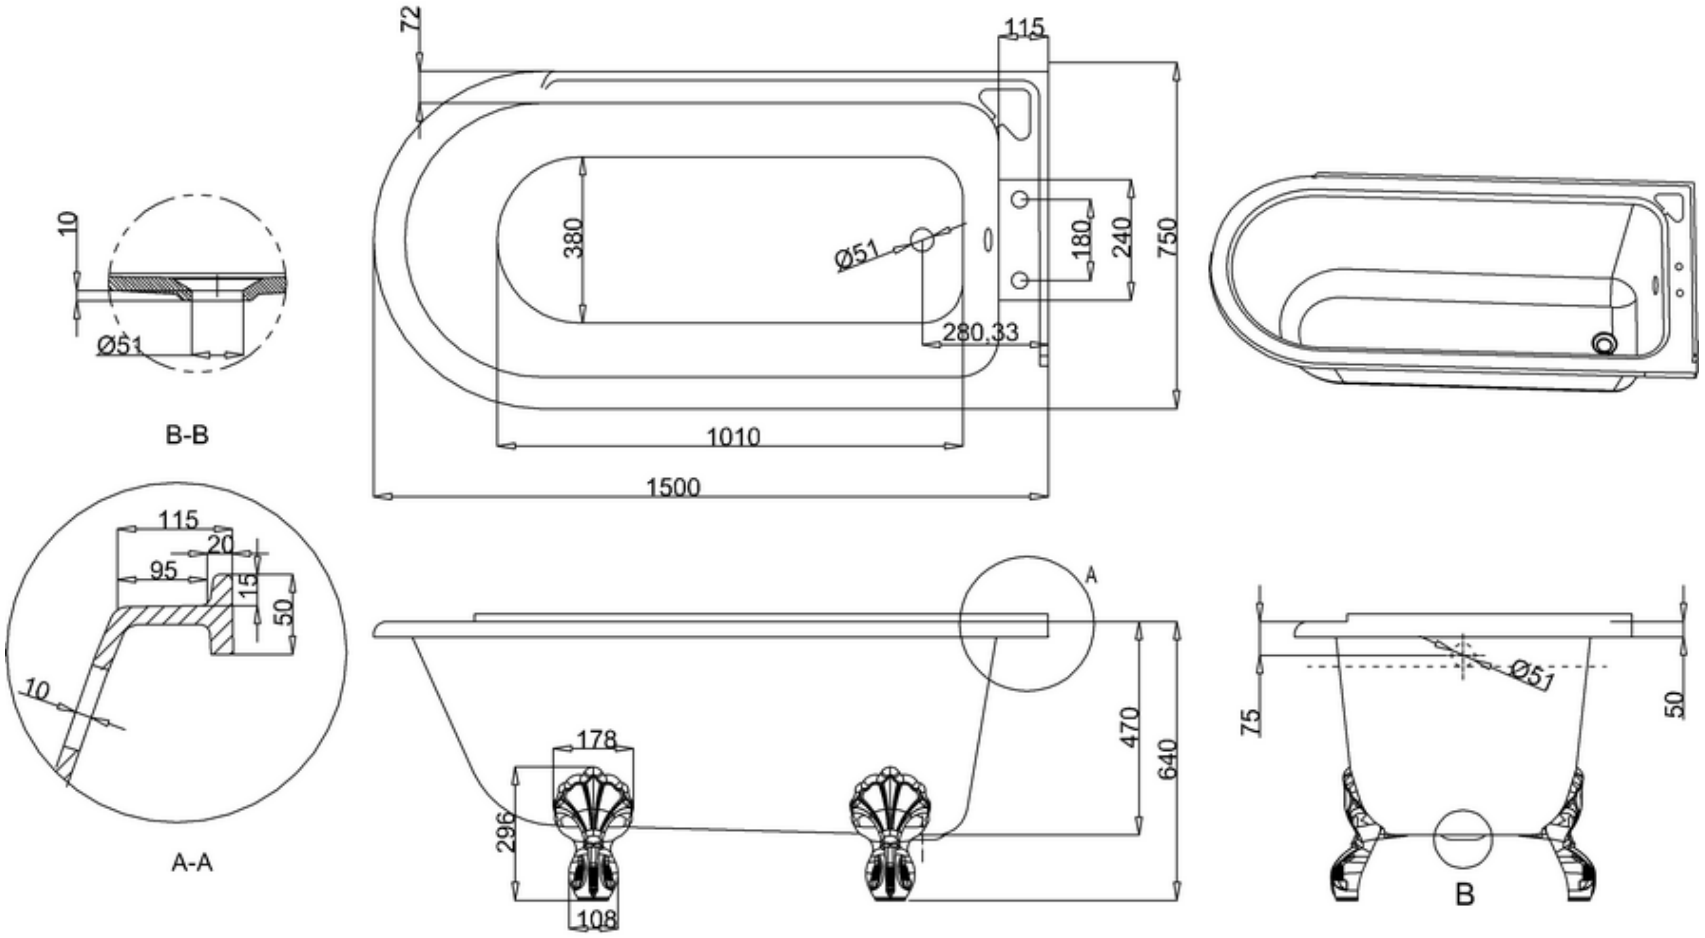
72
115
380
Ø51
180
240
750
280.33
1010
1500
10
Ø51
B-B
115
20
95
15
50
10
A-A
A
178
296
470
640
108
Ø51
75
50
B